


Kv. Rödklövern 2

Rosenborgsgatan 45 A i Karlstad

LÄGENHET 03 (A 1003)

3 RUM & KÖK
74,5 m²

ENTRÉPLAN

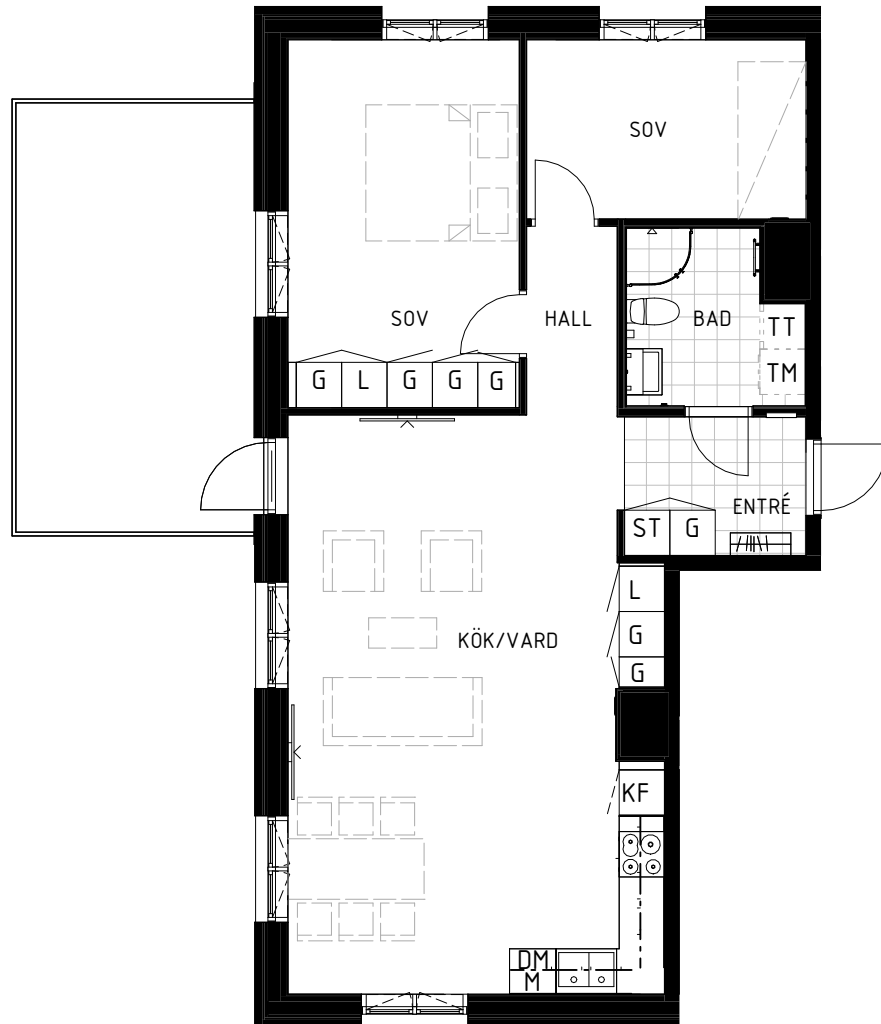

G Garderob

K/F Kyl / Frys

U/M Högskåp med
inbyggd ugn/micro

L Linneskåp

DM Diskmaskin

TF Takfönster

ST Städsåp

Spishäll med
inbyggd ugn

K Kyl

Diskho

F Frys

M Micro


Kapphylla/Klädstång med hylla

TM TT Plats för tvättmaskin och torktumlare

KM Plats för kombinerad tvättmaskin och torktumlare

0 1 2 3 4 5 m

Skala 1:100

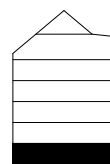

Rosenborgsgatan

BR (bröstningshöjd) = 0,7 meter
(där ej annat anges)