

Kv. Rödklövern 2


Rosenborgsgatan 45 A i Karlstad

LÄGENHET 05 (A 1005)

2 RUM & KÖK

43.5 m²

ENTRÉPLAN

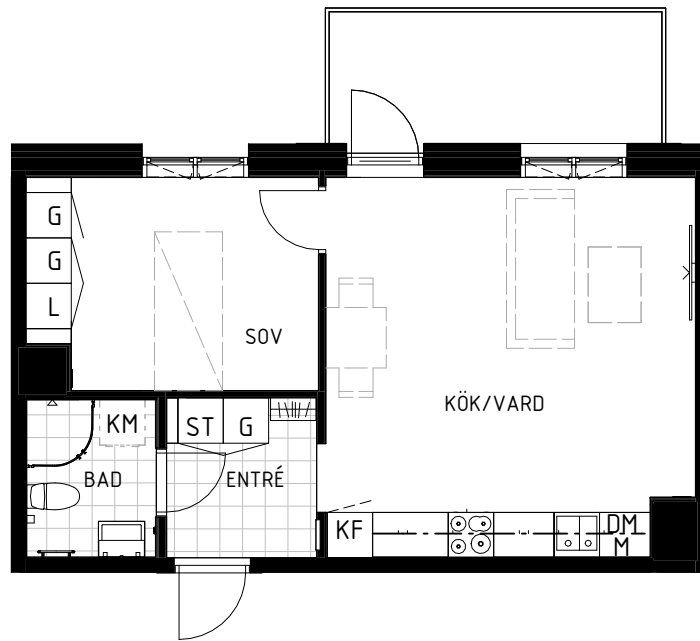

G Garderob K/F Kyl / Frys U/M Högsåp med inbyggd ugn/micro

L Linneskåp DM Diskmaskin TF Takfönster

ST Städsåp Spishäll med inbyggd ugn

K Kyl Diskho

F Frys M Micro


Kapphylla/Klädstång med hylla

TM TT Plats för tvättmaskin och torktumlare

KM Plats för kombinerad tvättmaskin och torktumlare

0 1 2 3 4 5 m

Skala 1:100

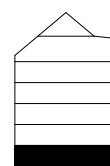

N →



Rosenborgsgatan

BR (bröstningshöjd) = 0,7 meter
(där ej annat anges)