


# Kv. Rödklövern 2

Rosenborgsgatan 45 A i Karlstad

## LÄGENHET 09 (A 1104)

4 RUM & KÖK  
82.5 m<sup>2</sup>

VÅNING 1

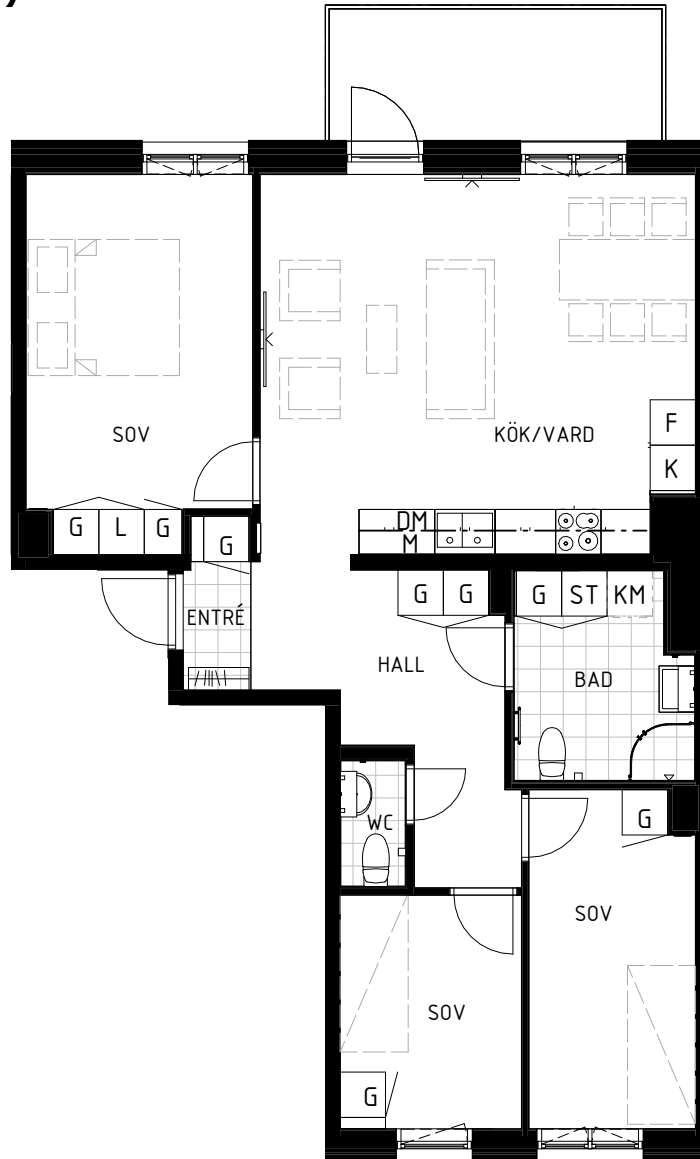

G Garderob

K/F Kyl / Frys

U/M Högsåp med  
inbyggd ugn/micro

L Linneskåp

DM Diskmaskin

TF Takfönster

ST Städsåp

Spishäll med  
inbyggd ugn

K Kyl

Diskho

F Frys

M Micro


Kapphylla/Klädstång med hylla

TM TT Plats för tvättmaskin och torktumlare

KM Plats för kombinerad tvättmaskin och torktumlare

0 1 2 3 4 5 m

Skala 1:100

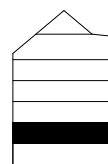

N



Rosenborgsgatan

BR (bröstningshöjd) = 0,7 meter  
(där ej annat anges)