


Kv. Rödklövern 2

Rosenborgsgatan 45 A i Karlstad

LÄGENHET 09 (A 1104)

4 RUM & KÖK
82.5 m²

VÅNING 1

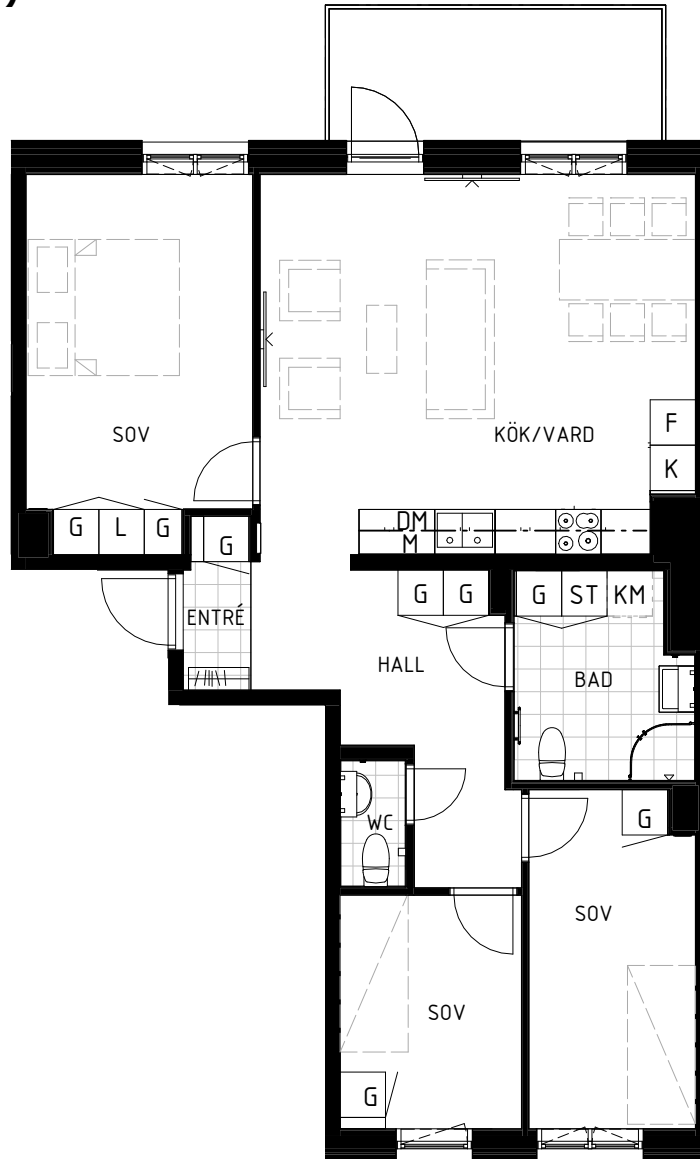

G Garderob K/F Kyl / Frys U/M Högsåp med inbyggd ugn/micro

L Linneskåp DM Diskmaskin TF Taktfönster

ST Städsåp Spishäll med inbyggadsugn

K Kyl Diskho

F Frys M Micro


Kapphylla/Klädstång med hylla

TM TT Plats för tvättmaskin och torktumlare

KM Plats för kombinerad tvättmaskin och torktumlare

0 1 2 3 4 5 m

Skala 1:100

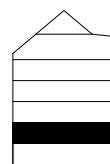

Rosenborgsgatan

BR (bröstningshöjd) = 0,7 meter
(där ej annat anges)