

Kv. Rödklövern 2


Rosenborgsgatan 45 A i Karlstad

LÄGENHET 10 (A 1105)

1 RUM & KÖK

33 m²


VÅNING 1

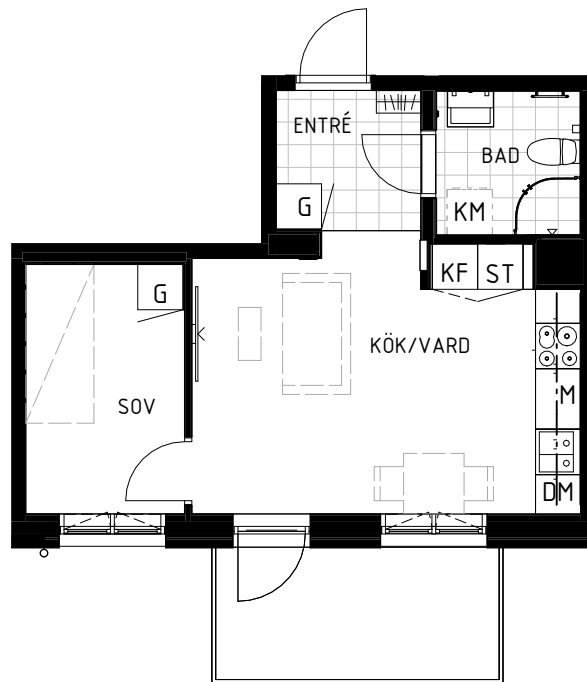

G	Garderob	K/F	Kyl / Frys	U/M	Högsåp med inbyggd ugn/micro
L	Linneskåp	DM	Diskmaskin	TF	Takfönster
ST	Städsåp	☉☉	Spishäll med inbyggd ugn		
K	Kyl	☐☐	Diskho		
F	Frys	M	Micro		
☐☐☐☐	Kapphylla/Klädstång med hylla				
TM	TT	Plats för tvättmaskin och torktumlare			
KM	Plats för kombinerad tvättmaskin och torktumlare				



Skala 1:100

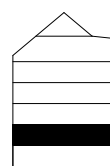

Rosenborgsgatan

BR (bröstningshöjd) = 0,7 meter
(där ej annat anges)