


# Kv. Rödklövern 2

Rosenborgsgatan 45 B i Karlstad

## LÄGENHET 34 (B 1102)

4 RUM & KÖK  
82.5 m<sup>2</sup>

VÅNING 1

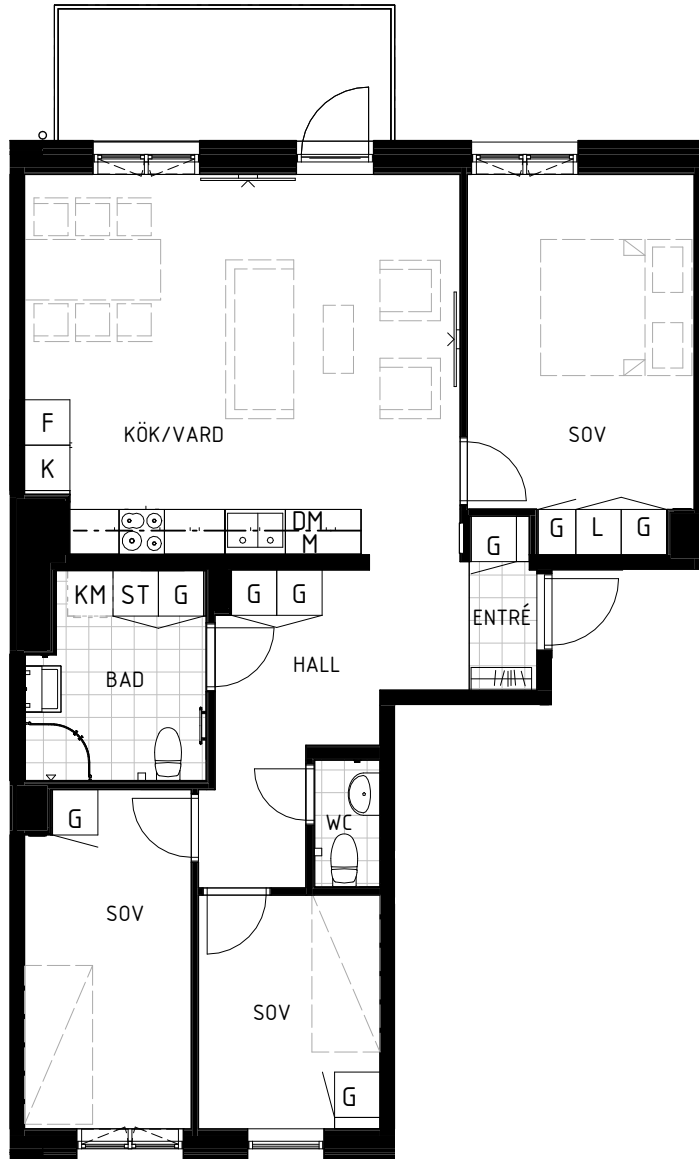

G Garderob      K/F Kyl / Frys      U/M Högskåp med inbyggd ugn/micro

L Linneskåp      DM Diskmaskin      TF Takfönster

ST Städsåp      Spishäll med inbyggd ugn

K Kyl      Diskho

F Frys      M Micro


Kapphylla/Klädstång med hylla

TM TT Plats för tvättmaskin och torktumlare

KM Plats för kombinerad tvättmaskin och torktumlare

0 1 2 3 4 5 m

Skala 1:100

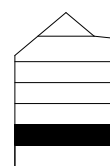

Rosenborgsgatan

BR (bröstningshöjd) = 0,7 meter  
(där ej annat anges)