

Kv. Rödklövern 2


Rosenborgsgatan 45 B i Karlstad

LÄGENHET 35 (B 1103)

2 RUM & KÖK

43,5 m²

VÅNING 1

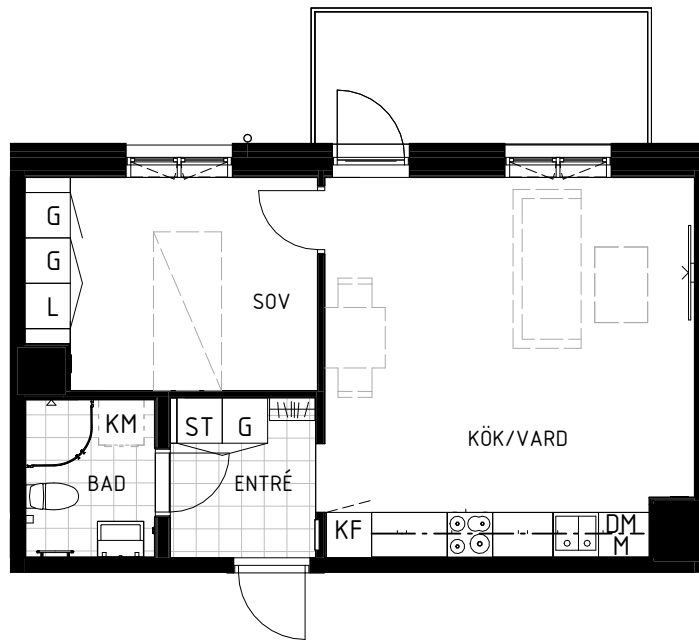

G Garderob K/F Kyl / Frys U/M Högskåp med inbyggd ugn/micro

L Linneskåp DM Diskmaskin TF Takfönster

ST Städsåp Spishäll med inbyggd ugn

K Kyl Diskho

F Frys M Micro



Kapphylla/Klädstång med hylla

TM TT Plats för tvättmaskin och torktumlare

KM Plats för kombinerad tvättmaskin och torktumlare



Skala 1:100

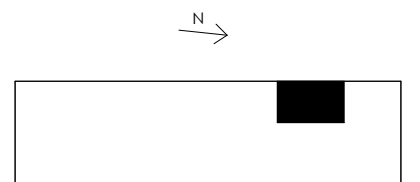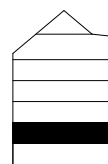

Rosenborgsgatan

BR (bröstningshöjd) = 0,7 meter
(där ej annat anges)