

Kv. Rödklövern 2


Rosenborgsgatan 45 B i Karlstad

LÄGENHET 37 (B 1105)

1 RUM & KÖK

32,5 m²


VÅNING 1

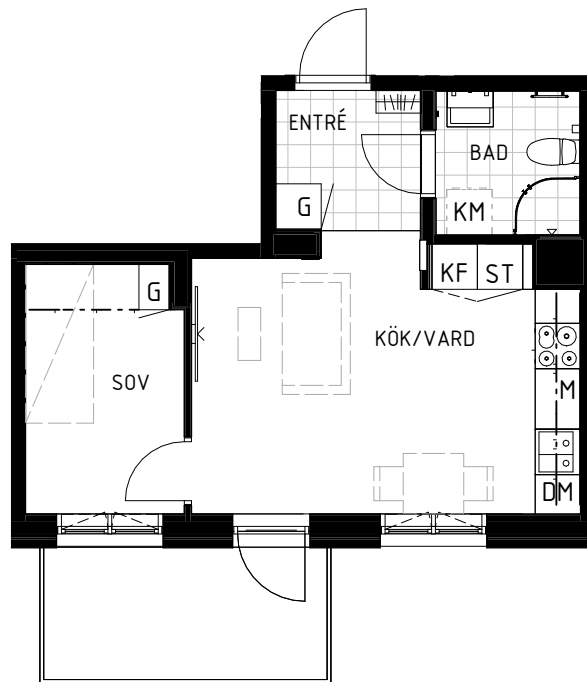

G	Garderob	K/F	Kyl / Frys	U/M	Högskåp med inbyggd ugn/micro
L	Linneskåp	DM	Diskmaskin	TF	Takfönster
ST	Städsåp	Spishäll med inbyggadsugn			
K	Kyl	Diskho			
F	Frys	M	Micro		
Kapphylla/Klädstång med hylla					
TM	TT	Plats för tvättmaskin och torktumlare			
KM	Plats för kombinerad tvättmaskin och torktumlare				



Skala 1:100

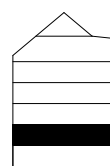

Rosenborgsgatan

BR (bröstningshöjd) = 0,7 meter
(där ej annat anges)