

# Kv. Rödklövern 2


Rosenborgsgatan 45 B i Karlstad

## LÄGENHET 38 (B 1201)

1 RUM & KÖK

32,5 m<sup>2</sup>

VÅNING 2

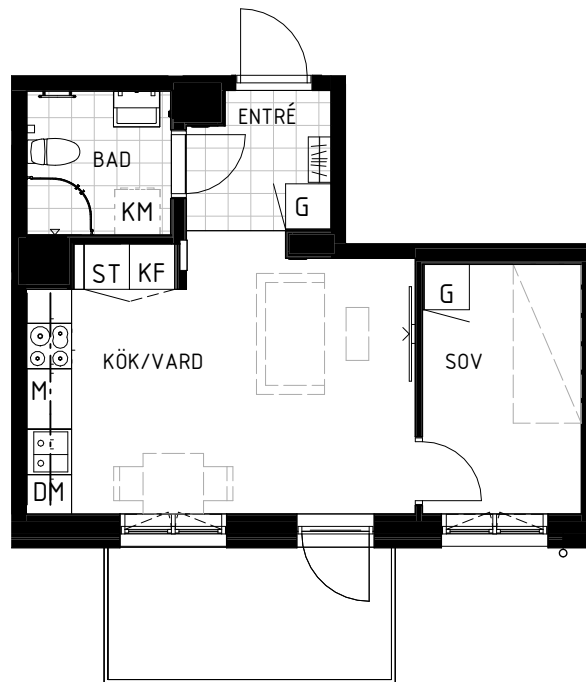

G Garderob

K/F Kyl / Frys

U/M Högsåp med inbyggd ugn/micro

L Linneskåp

DM Diskmaskin

TF Takfönster

ST Städsåp

Spishäll med inbyggd ugn

K Kyl

Diskho

F Frys

M Micro

Kapphylla/Klädstång med hylla

TM TT Plats för tvättmaskin och torktumlare

KM Plats för kombinerad tvättmaskin och torktumlare

0 1 2 3 4 5 m

Skala 1:100



N



Rosenborgsgatan

BR (bröstningshöjd) = 0,7 meter  
(där ej annat anges)