


Kv. Rödklövern 2

Rosenborgsgatan 45 B i Karlstad

LÄGENHET 39 (B 1202)

4 RUM & KÖK
82.5 m²

VÅNING 2

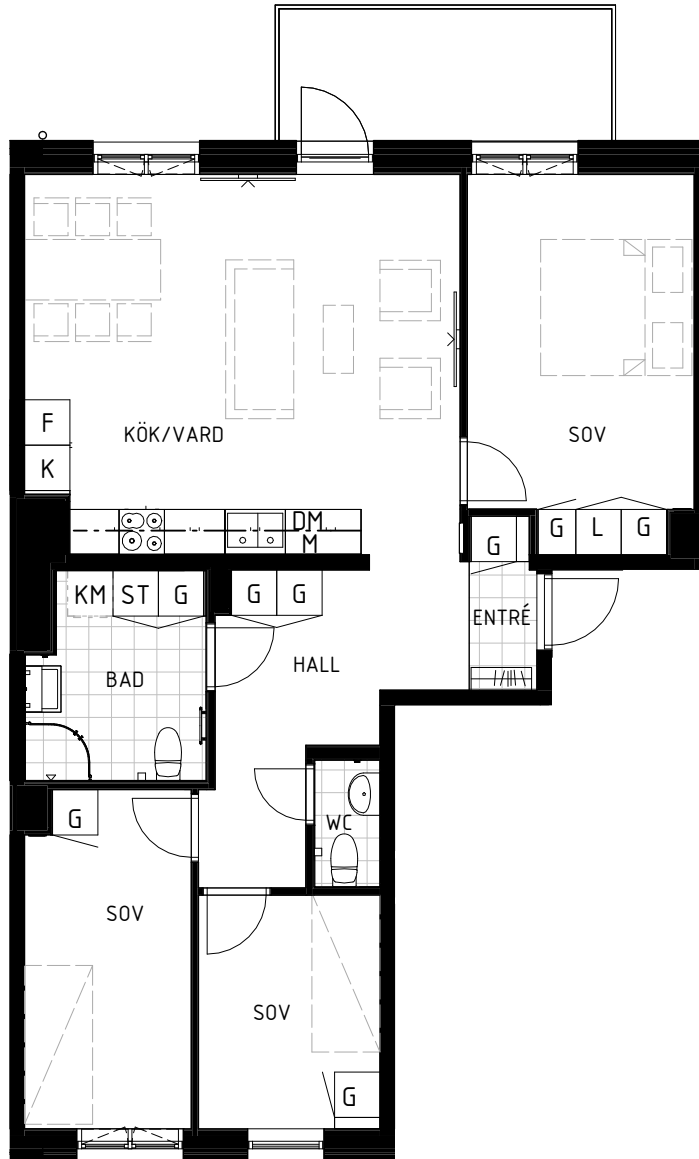

G Garderob

K/F Kyl / Frys

U/M Högsåp med
inbyggd ugn/micro

L Linneskåp

DM Diskmaskin

TF Takfönster

ST Städsåp

Spishäll med
inbyggd ugn

K Kyl

Diskho

F Frys

M Micro

Kapphylla/Klädstång med hylla

TM TT Plats för tvättmaskin och torktumlare

KM Plats för kombinerad tvättmaskin och torktumlare

0 1 2 3 4 5 m

Skala 1:100



N →



Rosenborgsgatan

BR (bröstningshöjd) = 0,7 meter
(där ej annat anges)