


Kv. Rödklövern 2

Rosenborgsgatan 45 B i Karlstad

LÄGENHET 41 (B 1204)

3 RUM & KÖK
74.5 m²

VÅNING 2

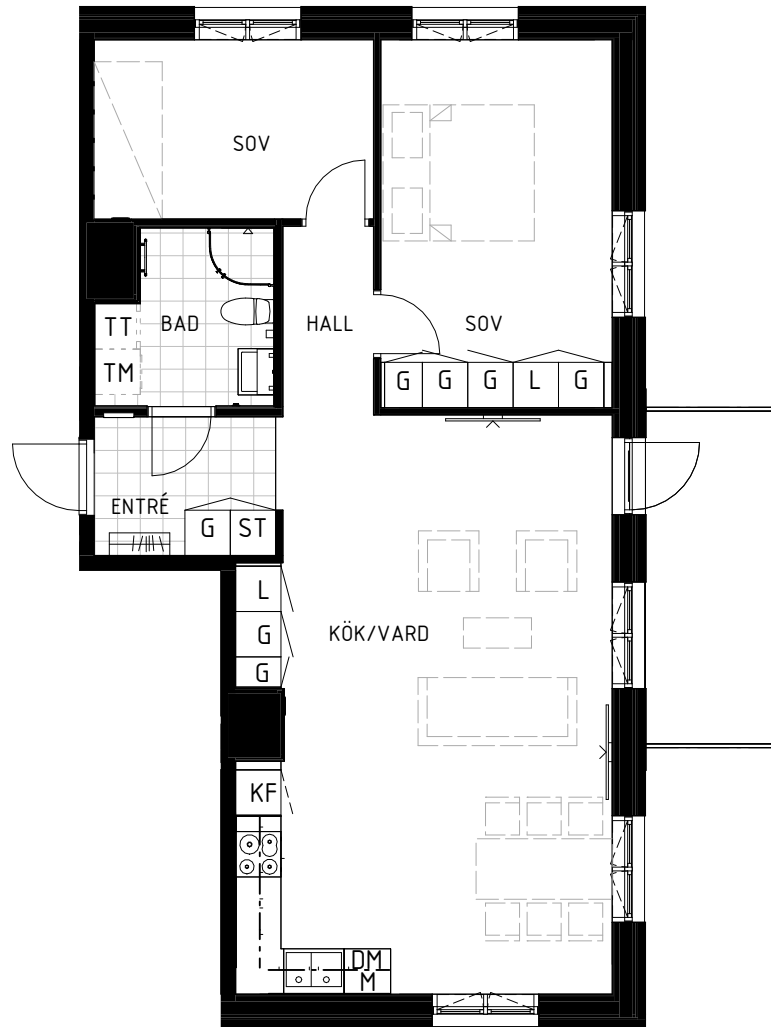

G Garderob K/F Kyl / Frys U/M Högsåp med inbyggd ugn/micro

L Linneskåp DM Diskmaskin TF Takfönster

ST Städsåp Spishäll med inbyggd ugn

K Kyl Diskho

F Frys M Micro


Kapphylla/Klädstång med hylla

TM TT Plats för tvättmaskin och torktumlare

KM Plats för kombinerad tvättmaskin och torktumlare

0 1 2 3 4 5 m

Skala 1:100

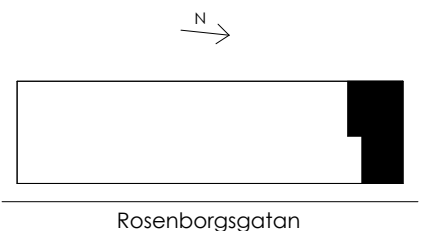

BR (bröstningshöjd) = 0,7 meter
(där ej annat anges)