


# Kv. Rödklövern 2

Rosenborgsgatan 45 B i Karlstad

## LÄGENHET 46 (B 1304)

3 RUM & KÖK  
74.5 m<sup>2</sup>

VÅNING 3

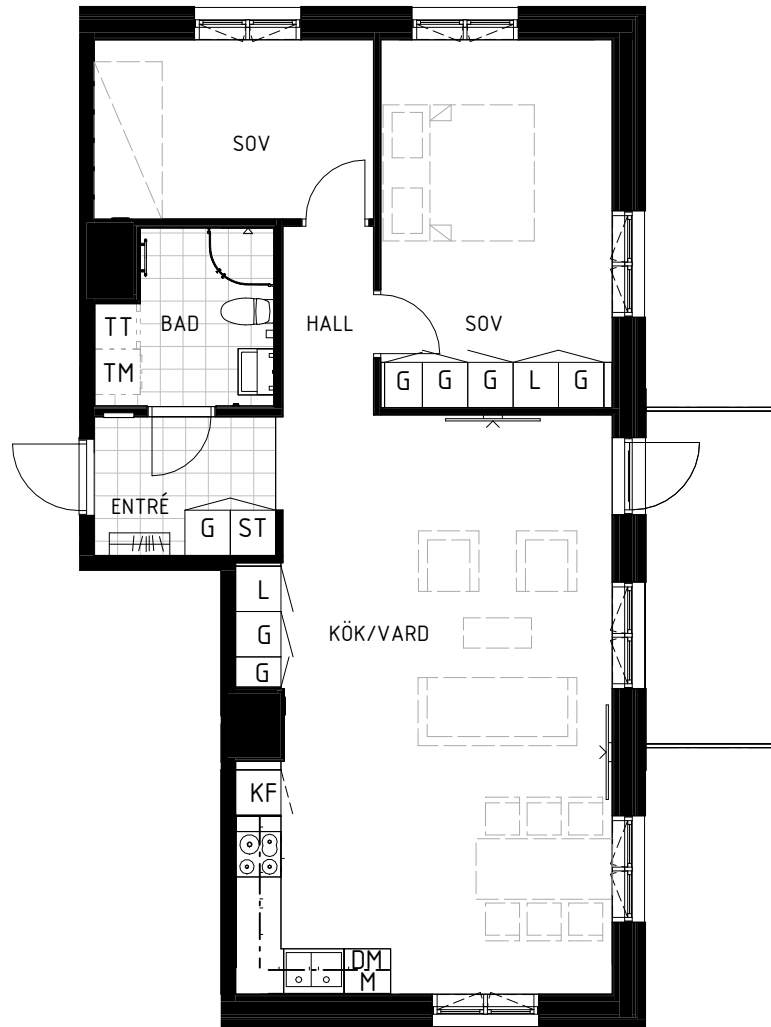

G Garderob

K/F Kyl / Frys

U/M Högsåp med  
inbyggd ugn/micro

L Linneskåp

DM Diskmaskin

TF Taktfönster

ST Städsåp

Spishäll med  
inbyggd ugn

K Kyl

Diskho

F Frys

M Micro

Kapphylla/Klädstång med hylla

TM TT Plats för tvättmaskin och torktumlare

KM Plats för kombinerad tvättmaskin och torktumlare

0 1 2 3 4 5 m

Skala 1:100



Rosenborgsgatan

BR (bröstningshöjd) = 0,7 meter  
(där ej annat anges)