


# Kv. Rödklövern 2

Rosenborgsgatan 45 B i Karlstad

## LÄGENHET 53 (B 1501)

2 RUM & KÖK  
63 m<sup>2</sup>

VÅNING 5

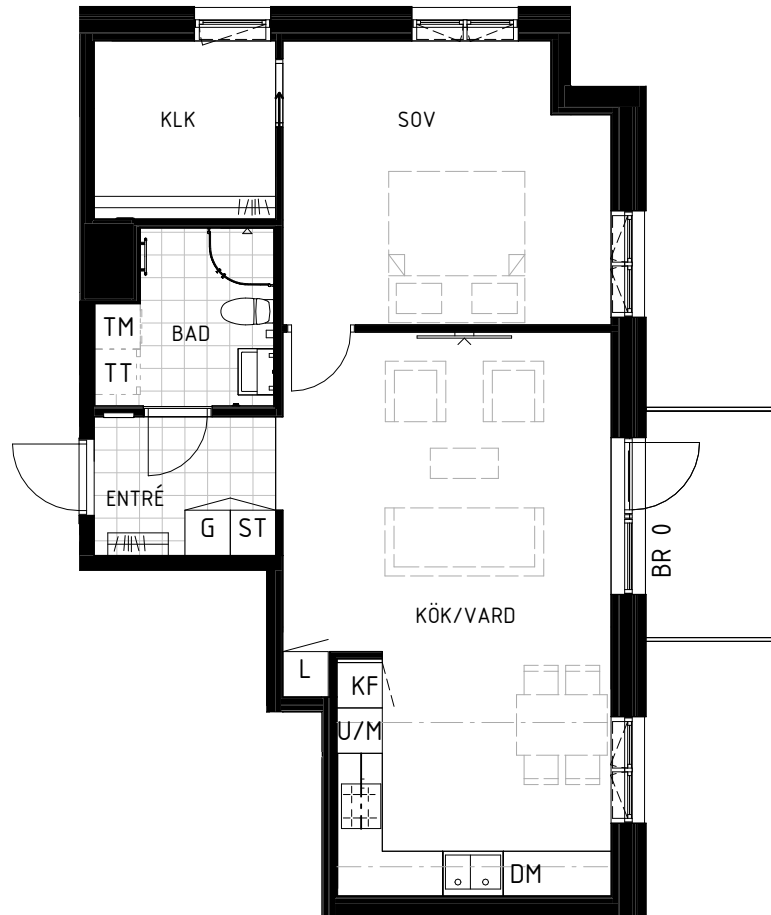

G Garderob K/F Kyl / Frys U/M Högsåp med inbyggd ugn/micro

L Linneskåp DM Diskmaskin TF Takfönster

ST Städsåp Spishäll med inbyggd ugn

K Kyl Diskho

F Frys M Micro


Kapphylla/Klädstång med hylla

TM TT Plats för tvättmaskin och torktumlare

KM Plats för kombinerad tvättmaskin och torktumlare

0 1 2 3 4 5 m

Skala 1:100

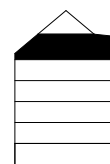

Rosenborgsgatan

BR (bröstningshöjd) = 0,7 meter  
(där ej annat anges)