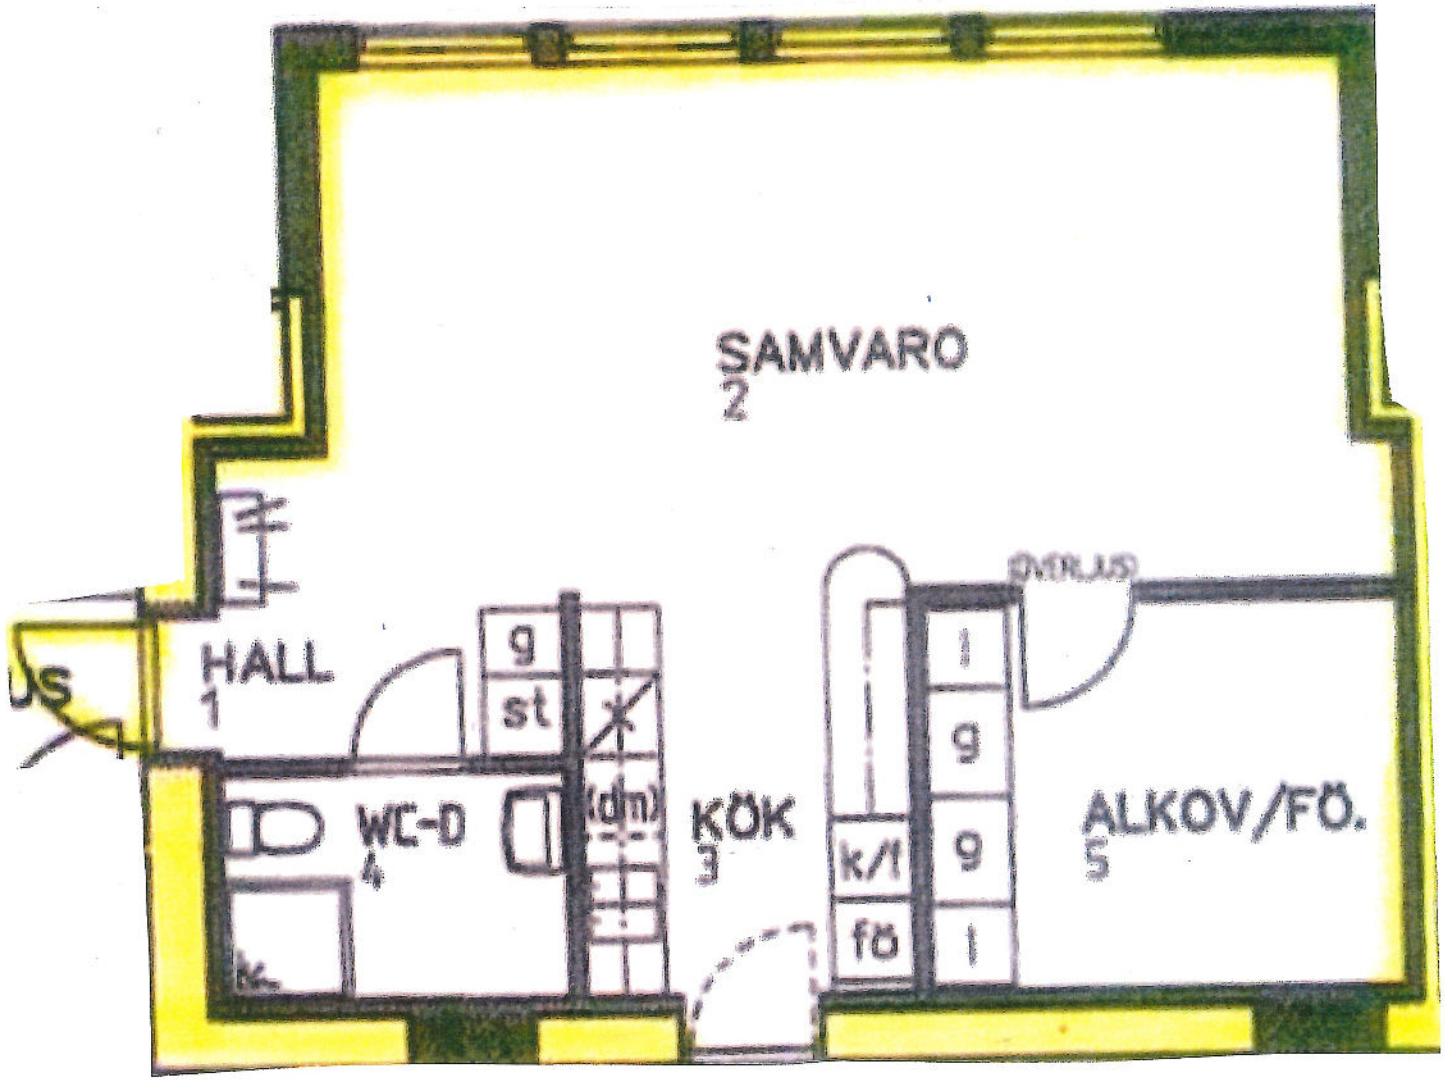
SAMVARO
2
HALL
1
g
st
WC-D
4
KÖK
3
k/f
fö
g
g
l
l
ALKOV/FÖ.
5