

FÖRKLARINGAR

Alla mått i mm.
Mått inom parentes avser teoretiskt mått som konsekvens av övriga mått.

Måttsättning i höjd enligt BH/ÖK från färdigt golv.

AK = Armbågskontakt med dörrautomatik.

BRANDCELLER
Klass på brandceller enligt brandskyddsbeskrivning.

VÄGGTYPER

Exempel - E R450 70/70 VK/A M0 (110mm)

- E = Enkelstomme
- R = Vanlig stålregel
- 450 = s-avstånd på regel
- 70 = Syll
- 70 = Stående regel
- A = Normalgips 12,5mm
- K = Plywood 15mm, P30
- O = OSB 12,5mm
- V = Våtrumskiva 12,5mm

MXX = Mineralull XXmm
(110mm) = total tjocklek på vägg

IV1 - E R450 70/70 AO/OA M0 (120mm)

IV2 - E R450 70/70 AO/KV M0 (125mm)

IV3 - E R450 145/145 AO/KV M0 (200mm)

IV4 - E R450 95/95 AO/KV M0 (150mm)

IV5 - E R450 70/70 AO/- (95mm)

IV6 - E R450 70/70 AA/AA M0 (120mm)



IV7 - E R450 95/95 AO/OA M0 (145mm)

Schakt utförs igengjutna och brandtätade i bjälklag, EI 60.


Schaktväggar utförs enligt nedan om inte annat anges på ritning.

E R450 70/70 AO/A- M70
Brandklass - EI 30

Schaktvägg mot våtrum
E R450 70/70 VKA/- M70
Brandklass - EI 30

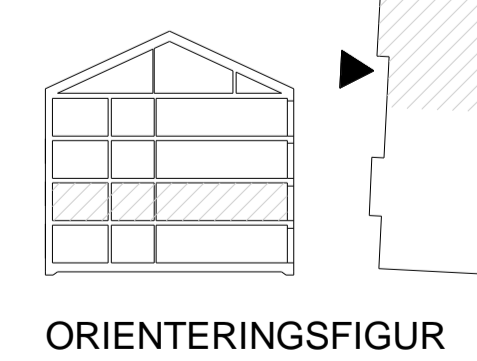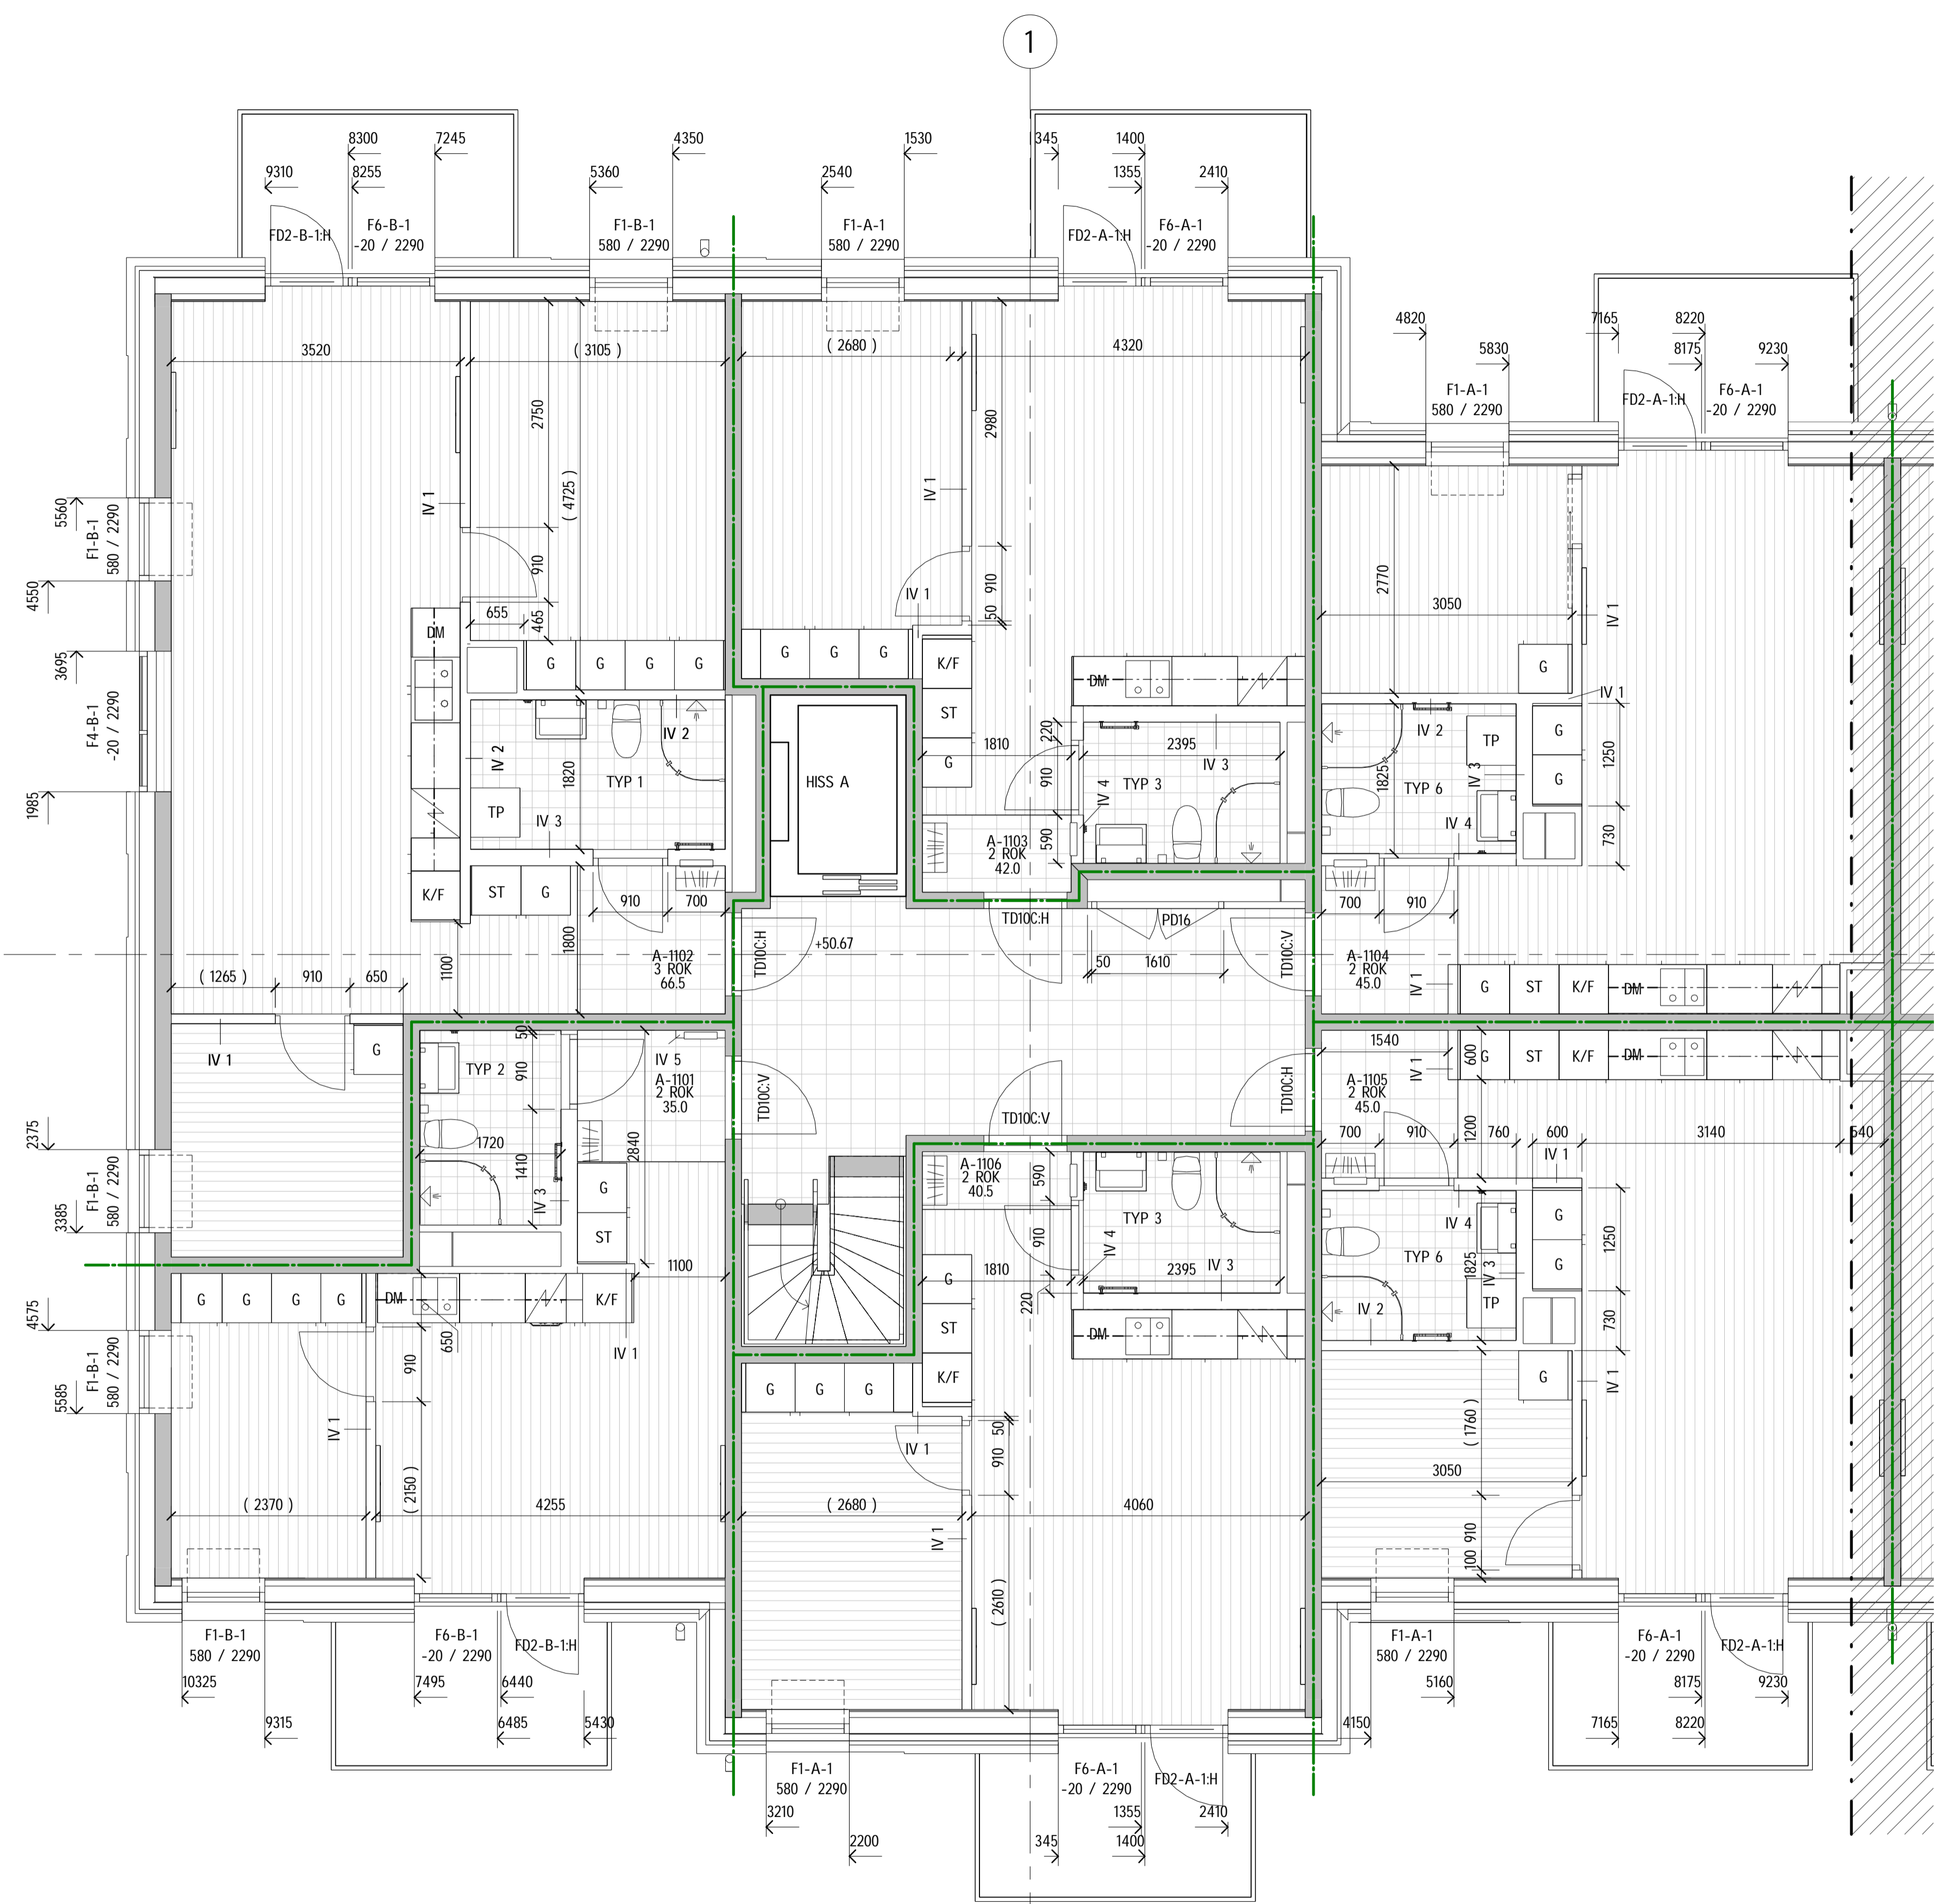

ORIENTERINGSFIGUR

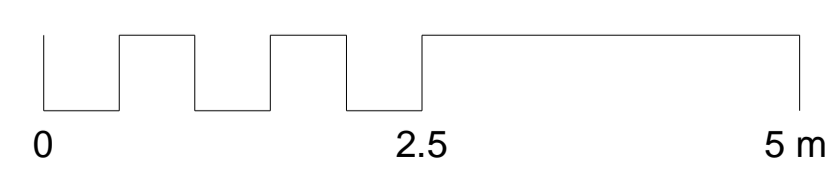

A	BYGGHANDLING	2020-06-26	RN
BET	ÄNDRINGEN AVSER	DATUM	SIGN
BYGGHANDLING			
KV GÄDDAN 14			
KARLSTAD KOMMUN			
WERMLANDS INVEST			
SERNEKE®			
BH	WERMLANDS INVEST	057-21 25 80	
TE	SERNEKE AB	031-712 97 00	
A	CLARUS ARKITEKTER AB	019-17 54 70	
BR	BRANDSKYDDSLAGET	054-770 78 03	
E	ELEKTROTEKNISKA BYRÅN AB	010-788 60 00	
K	CLARUS ARKITEKTER AB	019-17 54 70	
L	RAMBOLL SVERIGE AB	010-615 60 00	
V	KVE KONSULT AB	054-10 20 45	
V	KVE KONSULT AB	054-10 20 45	
UPPDRAG NR	RITADKONSTR AV	UPPDRAGSLEDARE	
190912	RN	RN	
DATUM	ANSVARIG		
2020-06-26	RASMUS NILSSON		
NYBYGGNAD AV FLERFAMILJSHUS			
PLAN 2 - DEL 1			
SKALA	NUMMER	BET	
A1 1:50	A-40-1-121	A	
A3 1:100			