

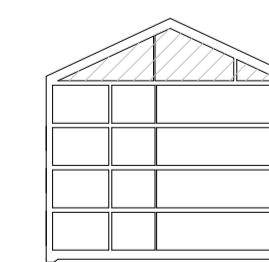


Z:\2021-02-09 08:37:51 P:\190912 Karlstad Gäddan (Serneke) V7 m\inri\bygghandling\A-moriel\Revit\190912_Gaddan.rvt

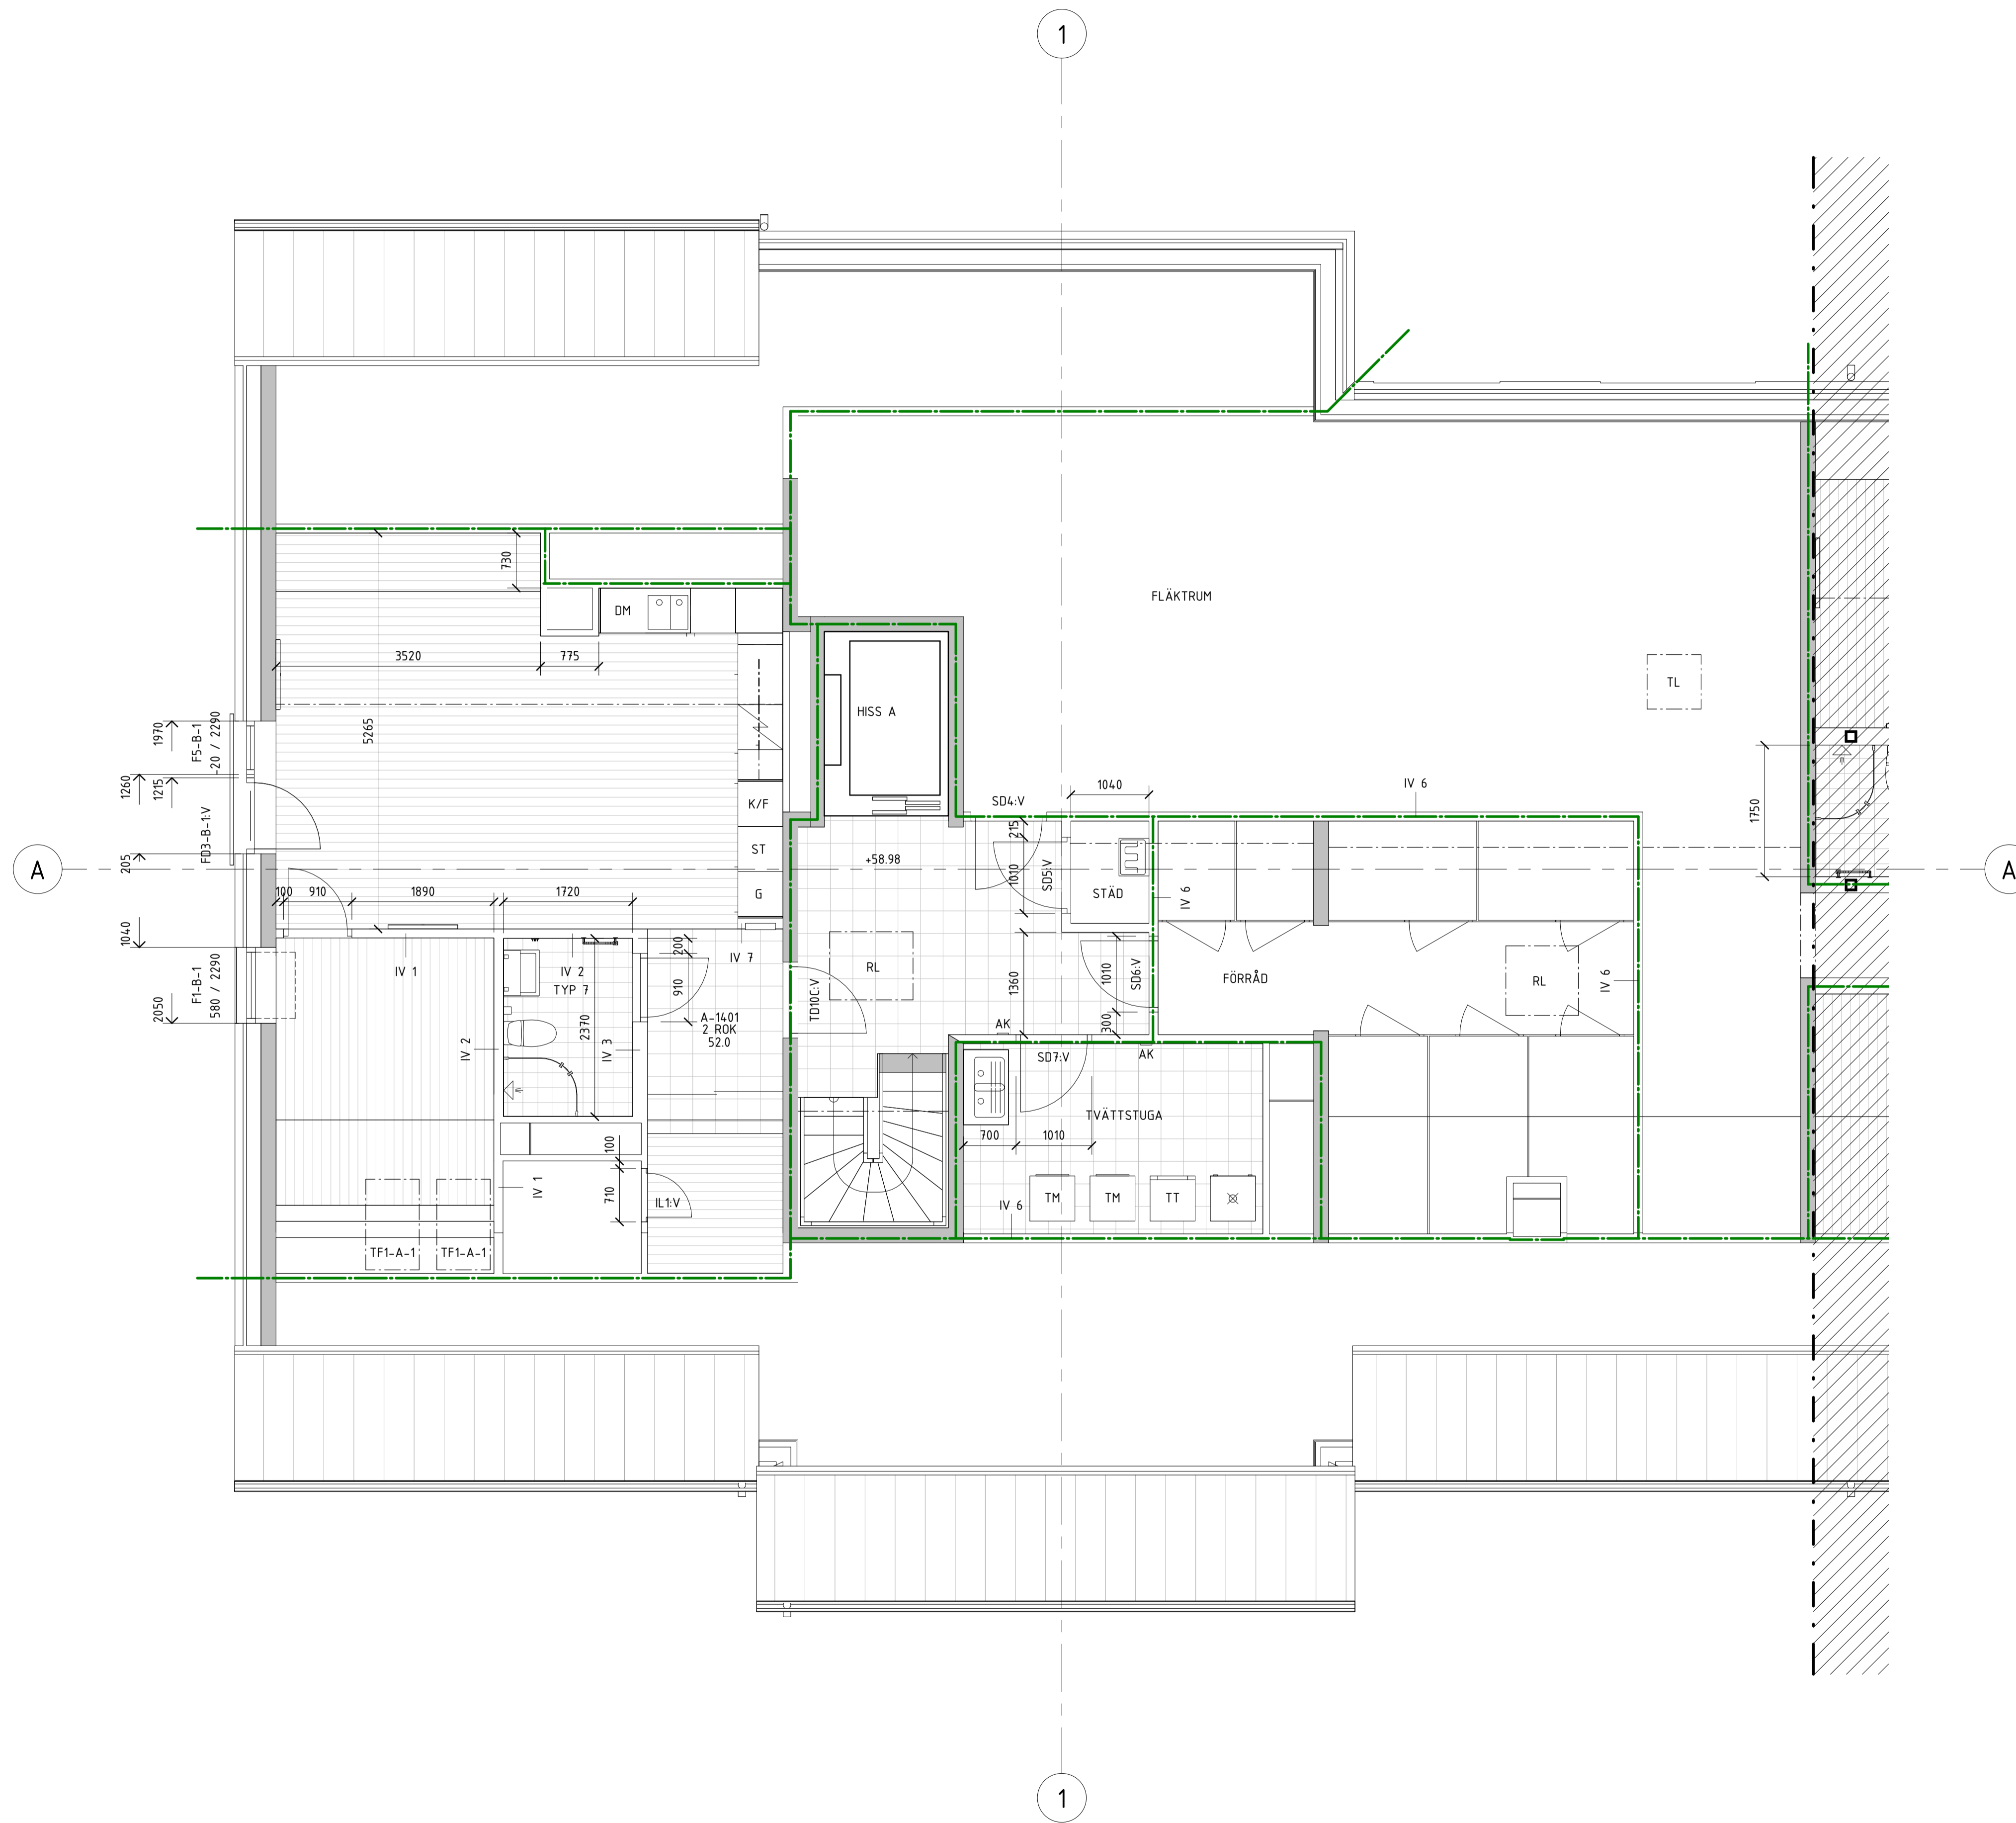

ORIENTERINGSGIFUR

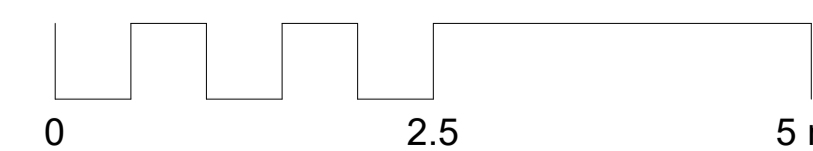

BYGGHANDLING
 KV GÄDDAN 14
 KARLSTAD KOMMUN



RASMUS NILSSON
 NYBYGGNAD AV FLERFAMILJSHUS
 PLAN 5 - DEL 1

SKALA
 A1 1:50
 A3 1:100

NUMMER
 A-40-1-151

BET
 D