


2



A

A

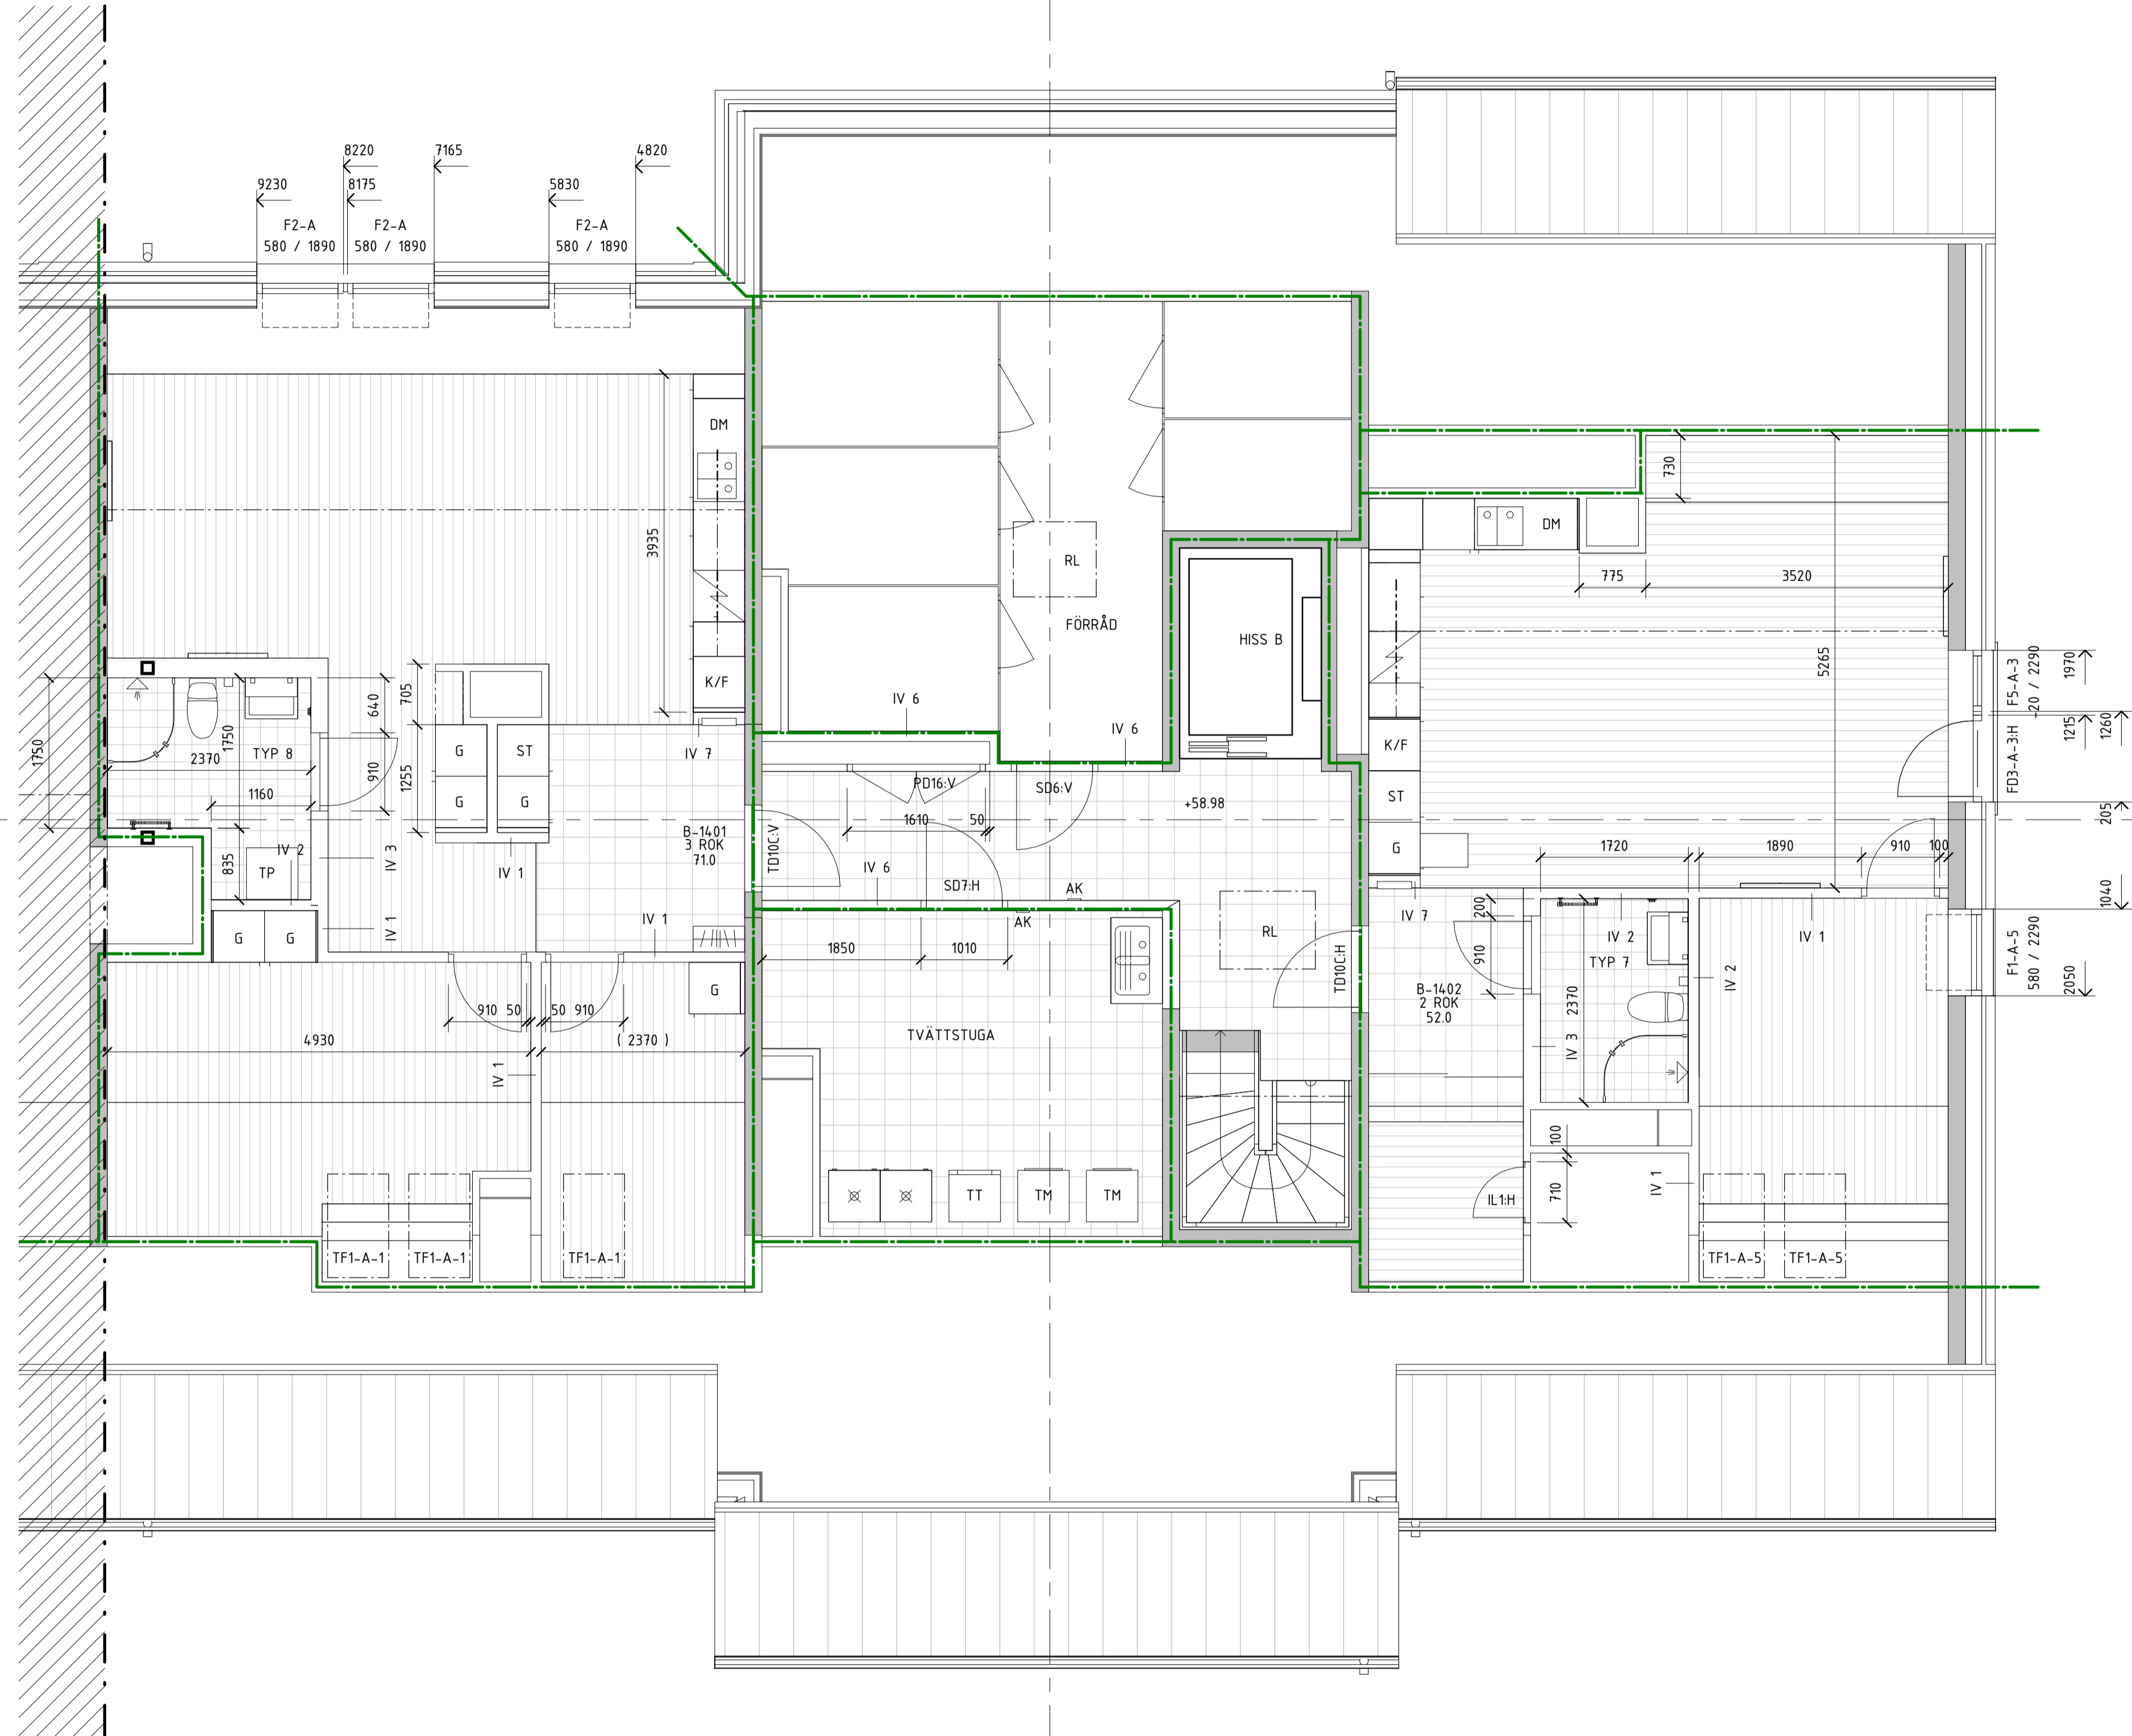

2

KV GÄDDAN 14
 KARLSTAD KOMMUN

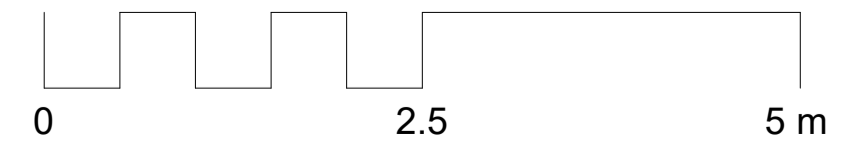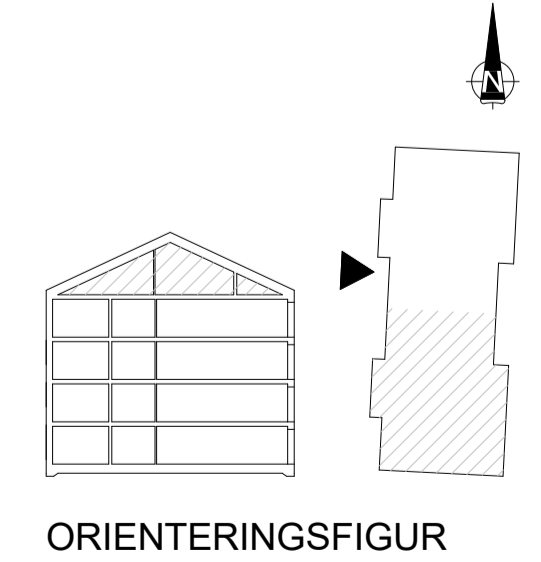

DATUM
 2020-06-26 RASMUS NILSSON
 NYBYGGNAD AV FLERFAMILJSHUS
 PLAN 5 - DEL 2

SKALA
 A1 1:50
 A3 1:100

NUMMER
 A-40-1-152

BET
 D

Z:\2021-02-09_08:39:03 P:\190912_Karlstad_Gäddan (Serneke)\7 - ritningar\bygghandling\A-moriel\Revit\190912_Gäddan.rvt