



2021-02-04, 10:34:30 C:\Users\Partizan\Documents\04-1085_Loke 12_2020_partizan.yourus.rvt

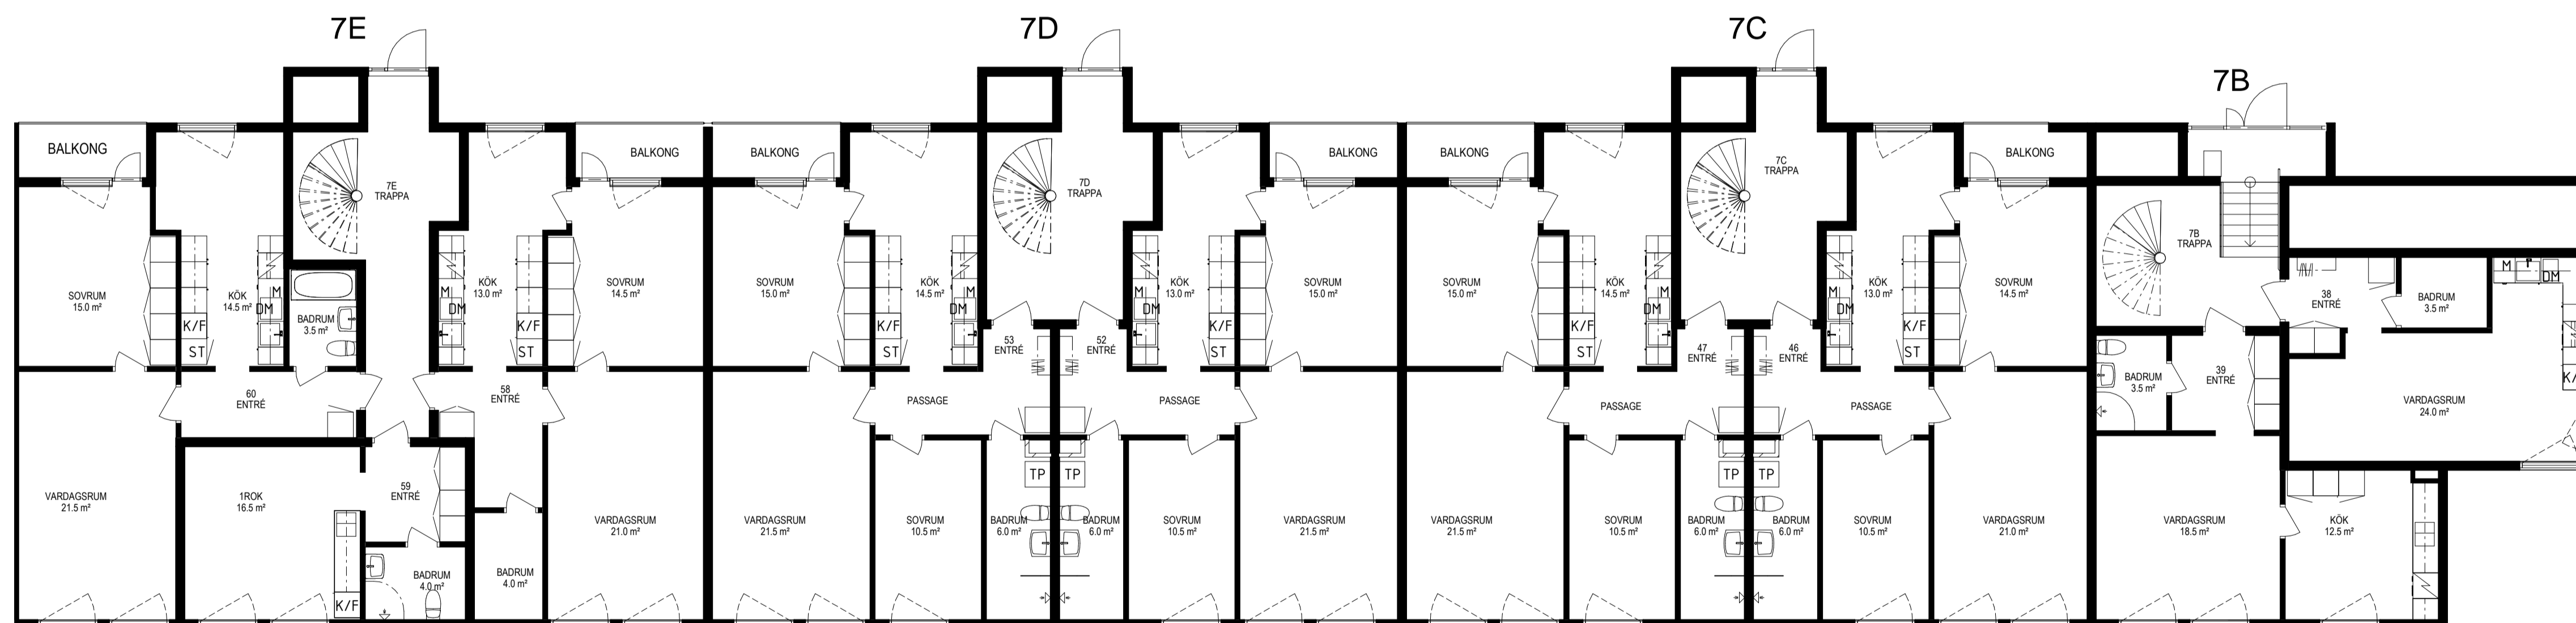

2021-02-04

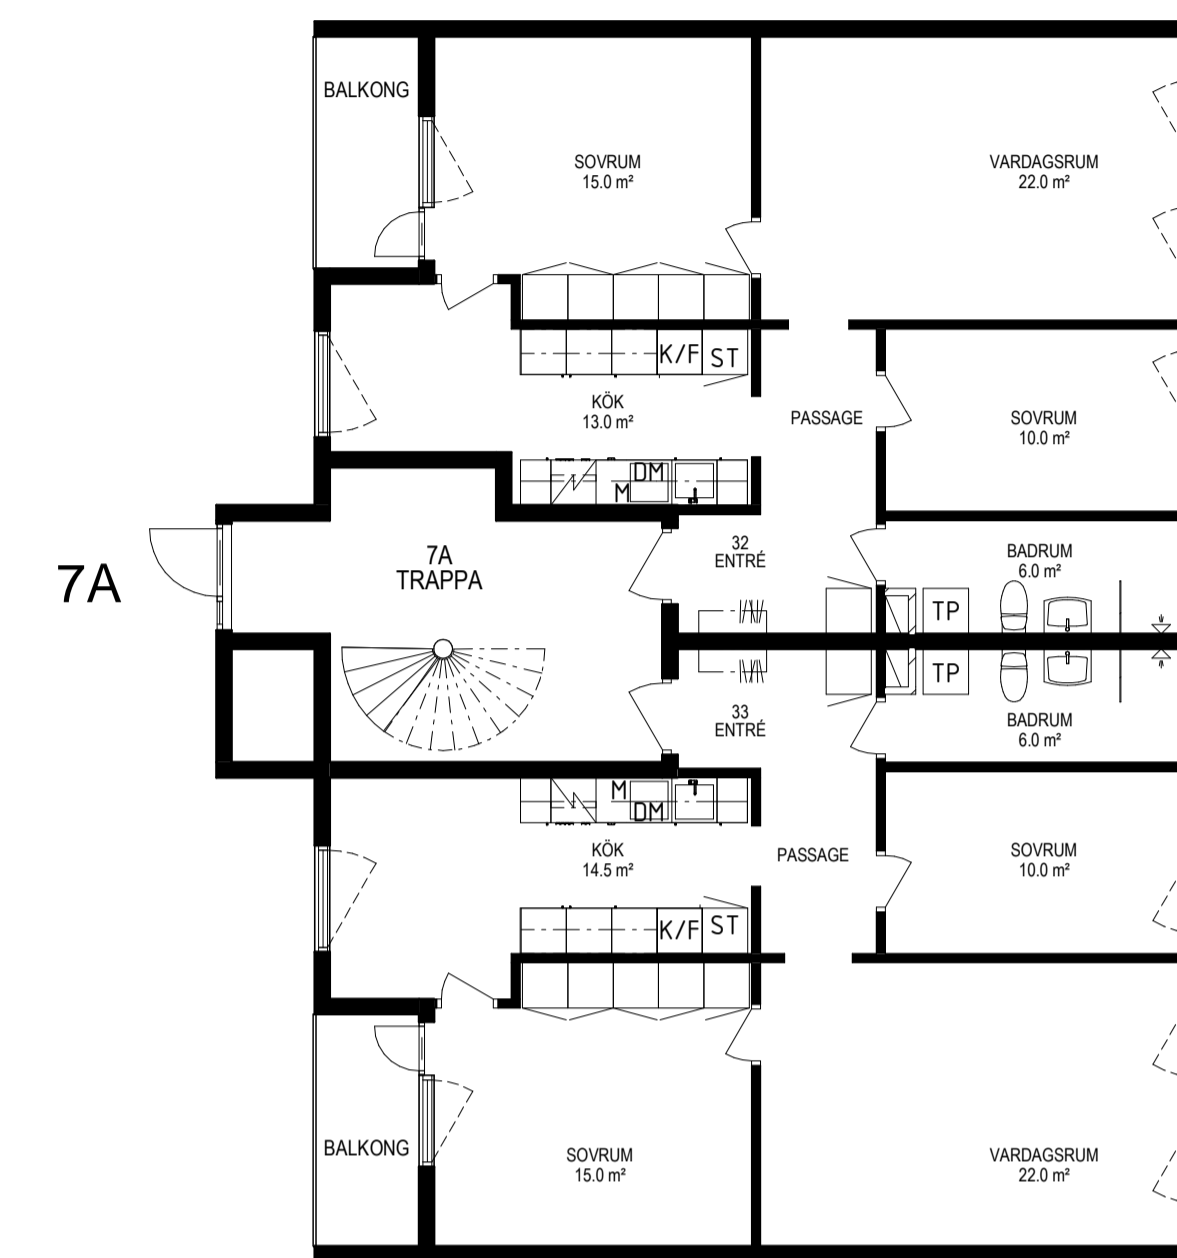

BET	ÄNDRINGEN AVSER	DATUM	SIGN
PRELIMINÄRHANDLING			
Loke 12 Karlstad kommun			
MONDO		Tynisgatan 6 652 16 KARLSTAD 054-22 22 80 karlstad@mondo.se	
LUPPDRAG NR 04-1085B		RITAD/KONSTR AV PY	HANDLÄGGARE DAP
DATUM		ANSVARIG DAP	
OMBYGGNATION AV BOSTÄDER			
Plan 1, Del 2			
SKALA A1 1:100 A3 1:200	NUMMER A-40-1-1202	BET	